


BRUTO POVRšina PODRUMA 154.70m²

UKUPNA BRUTO POVRšina OBJEKTA
666.70 m²

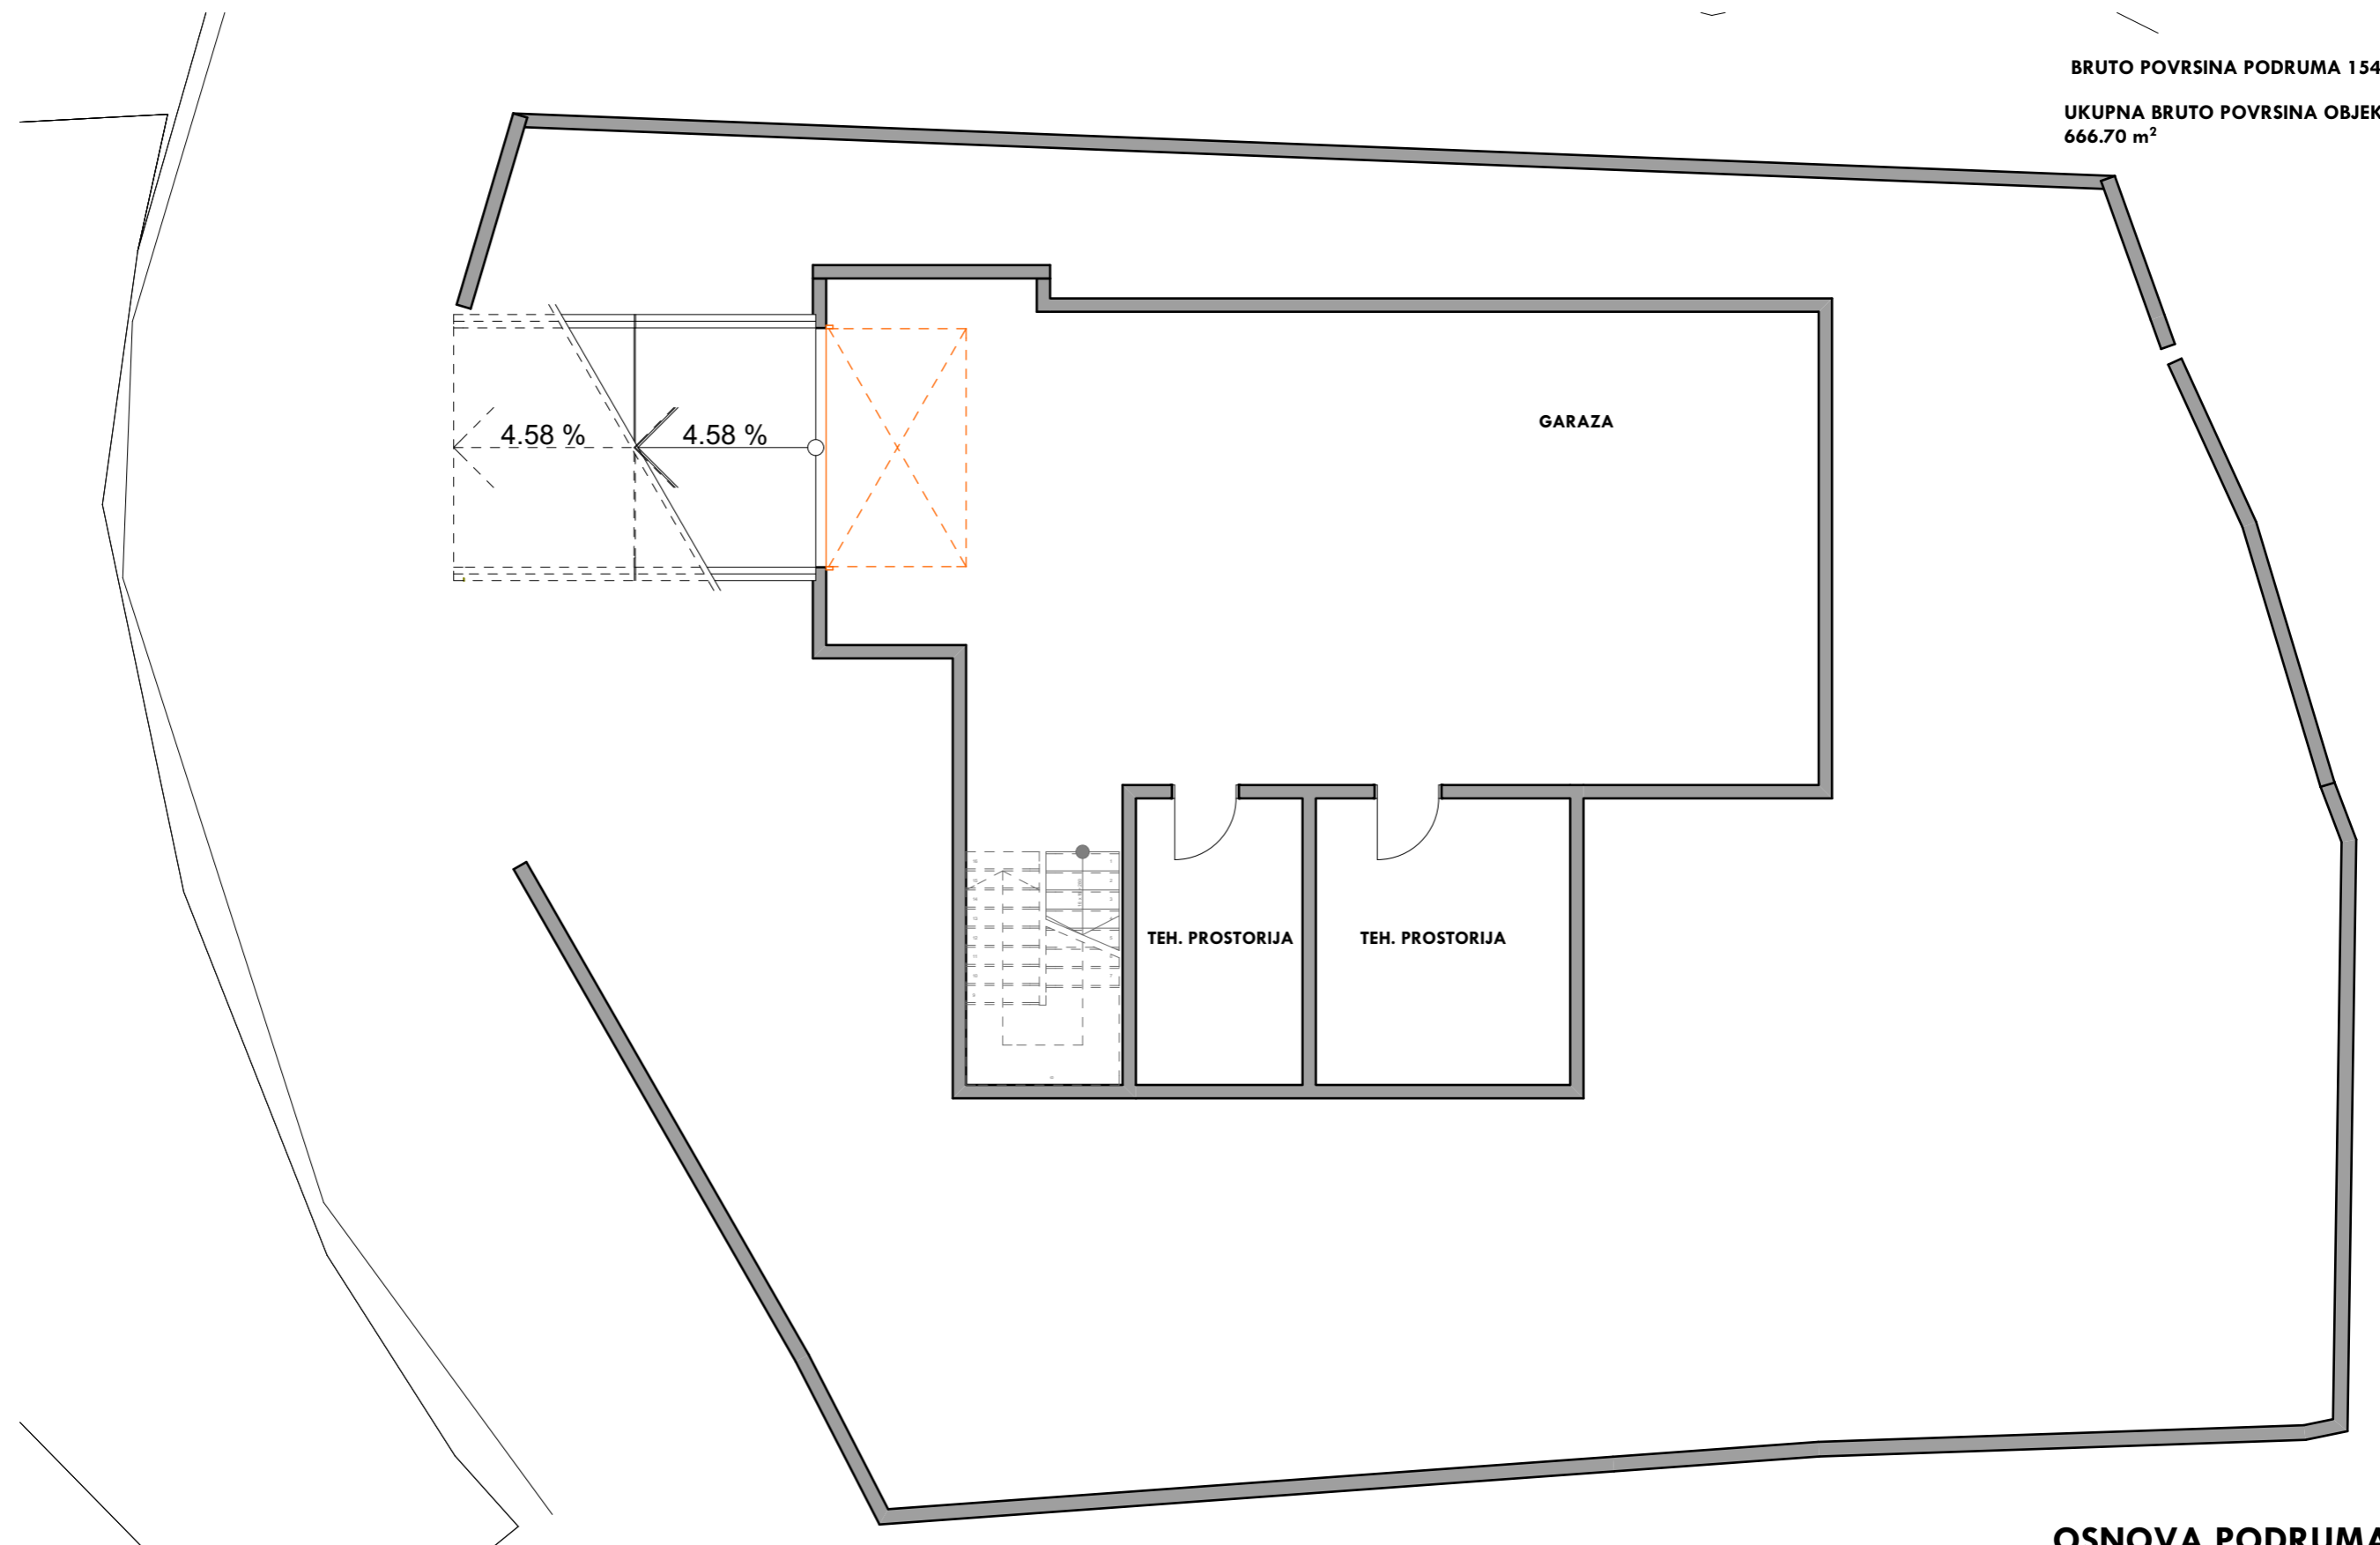

OSNOVA PODRUMA
R 1/100